


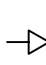



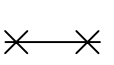
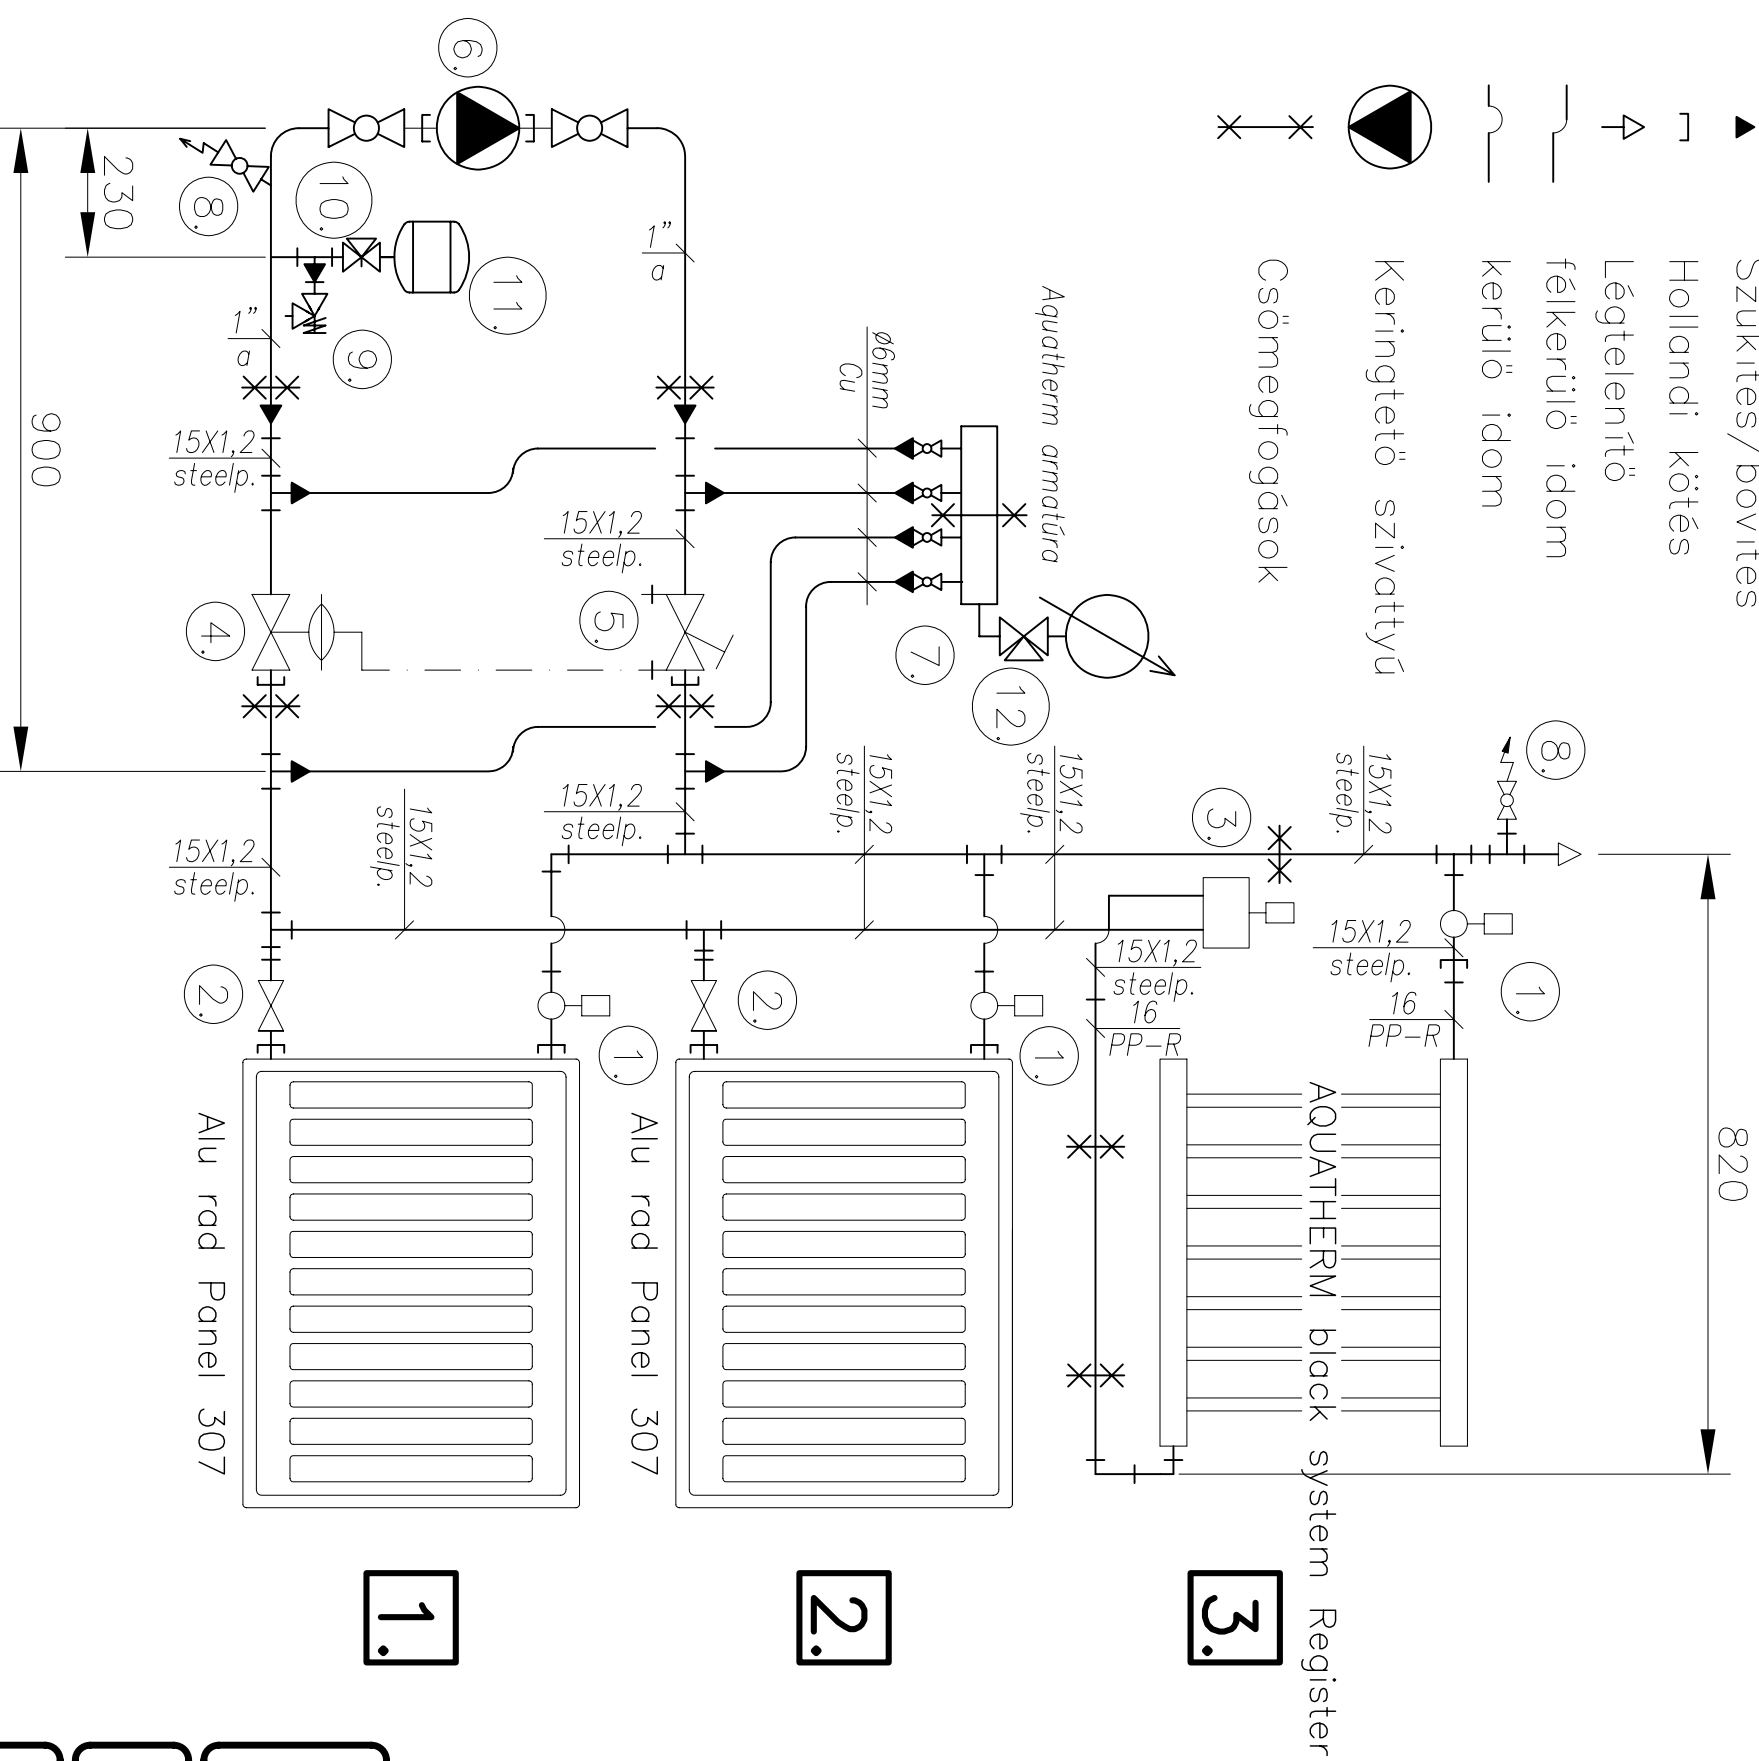


Jelmagyarázat:

-  Golyóscsap
-  Szűkítés/bővítés
-  Hollandi kötés
-  Légtelenítő
-  félkerülő idom
-  kerülő idom
-  Keringtető szivattyú
-  Csömérfogások





1. – Oventrop AV9 radiátorszelep
2. – Combi 2 visszatérő csavarzat
3. – Unibox RTL padlófűtési szabályozóegység
4. – Oventrop Hydromat DTR 3/4"
5. – Oventrop Hydrocontrol VTR 3/4"
6. – Wilo Stratos PICO 25/1-4
7. – Golyóscsap 1/2"
8. – Kazántöltő golyóscsap 1/2"
9. – Flamco Prescomano 1/2"
10. – Flamco Flexcontrol 3/4"R
11. – Flamco Contraflex 3/4" / 2 liter
12. – háromjártú fesz mérőcsap 1/2"

**1.**

**2.**

**3.**

 Magyar Tűzvédelmi Szakszolgálatok Szakmai Szervelete		 A MEGÚJULÓ HŐFORRÁS	
Tervező: Matászszz feladatszerkesztő	Munka megnevezése: <b>2019 Matászszz III. szerelőverseny</b>	Méretarány: <b>1:10</b>	
Hűtőizgató: Ternostar Kft.	Rajz megnevezése: <b>Radiátoros blokk</b>	Rajzszám: <b>M-2</b>	
Dátum: <b>2019.XI.h6</b>			