2. melléklet

Jelmagyarázat:

– Gumis bilincs

– M16 csavar

[– hollandi, félhollandi, vagy cafni

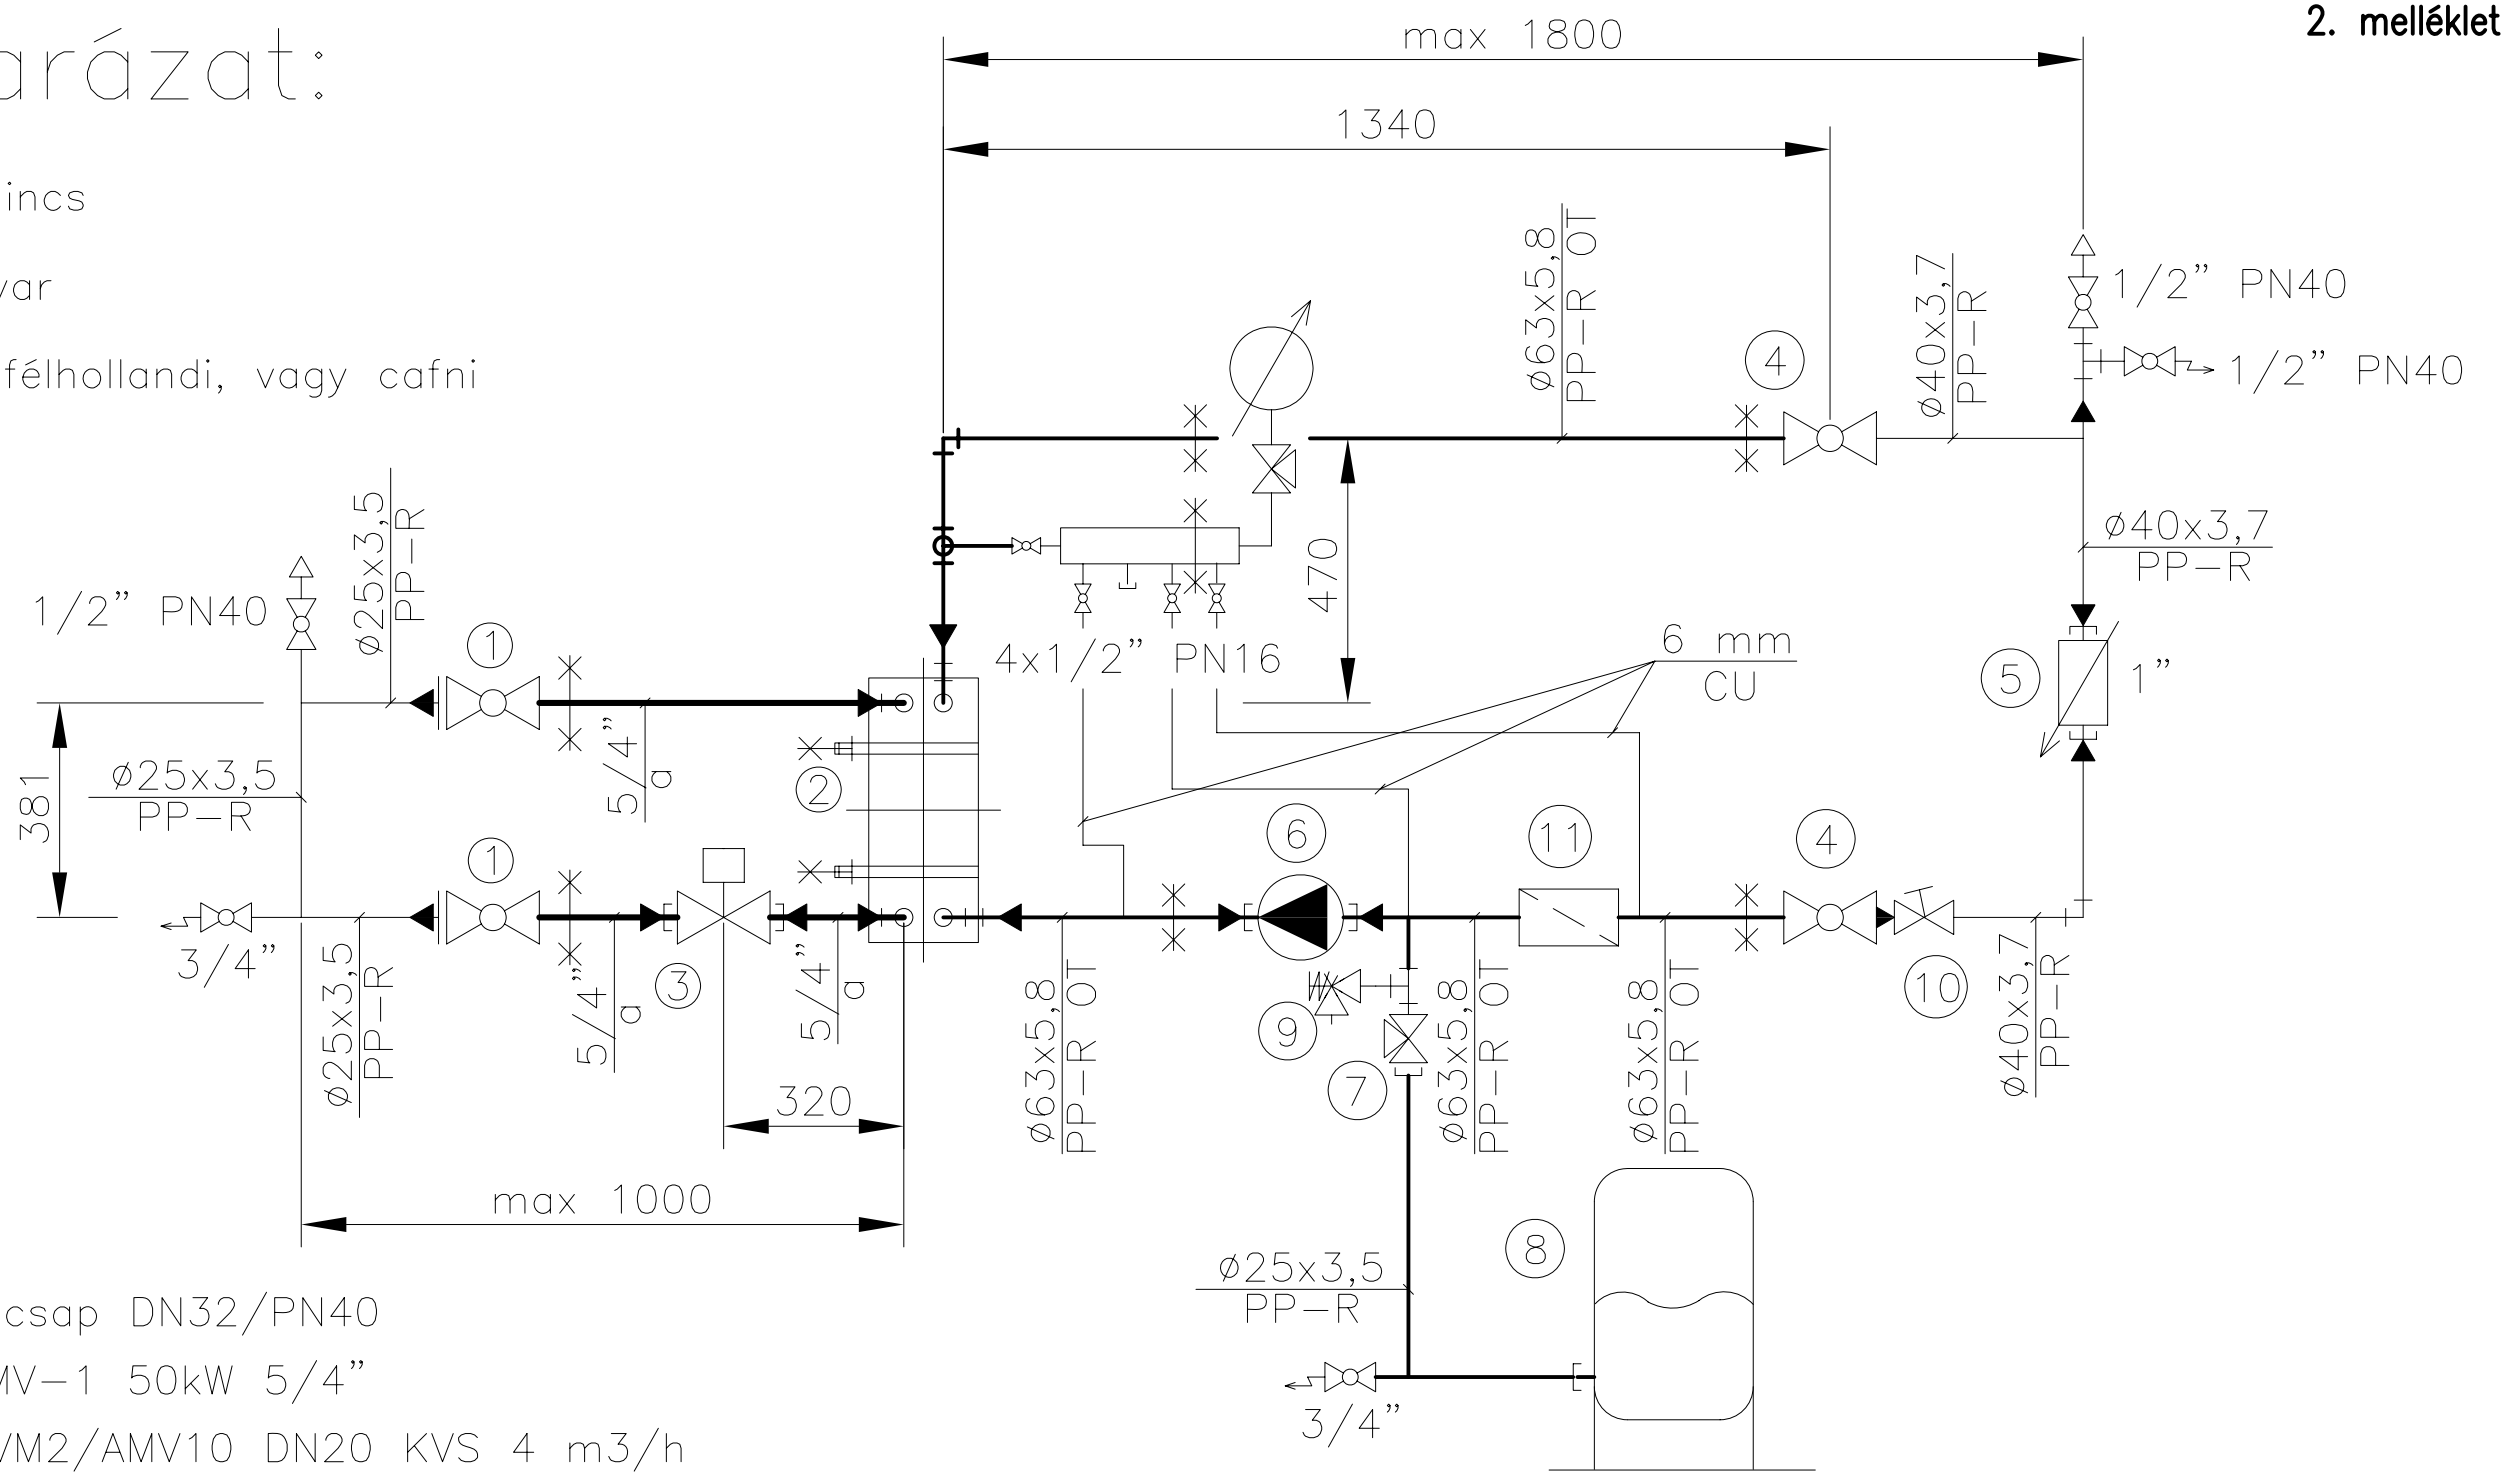

① – ISG gömbcsap DN32/PN40

② – SPX T4 MV–1 50kW 5/4"

③ – Danfoss VM2/AMV10 DN20 KVS 4 m3/h

④ – Vexve gömbcsap 2" DN50/P40

⑤ – Ultraflow/Multical hömennyiség mérö 1" 6m3/h

⑥ – Grundfoss Magna1 32–120 – 230V

⑦ – Flexcontrol 3/4" R

⑧ – Flamco Contraflex–50 6 bar zárt tágulási tartály

⑨ – Flamco Prescor 3/4"x3/4" – 3 bar

⑩ – Oventrop Hydrocontrol MTR 5/4"

⑪ – Oventrop Szennyfogó szürö 2" BB

matászsz Magyar Távhőszolgáltatók Szakmai Szövetsége

EGER VAGYONKEZELŐ

Tervező: Matászsz feladatszerkesztö	Munka megnevezése: **2018 Matászsz II. szerelöverseny**	Méretarány: **1:10**
Házigazda: EVAT Zrt.	Rajz megnevezése: **Fütési blokk**	Rajzszám: **M–2**
Dátum: **2018.IX.hó**		